


西展示棟4F 西3・4ホール
食品主体エリア

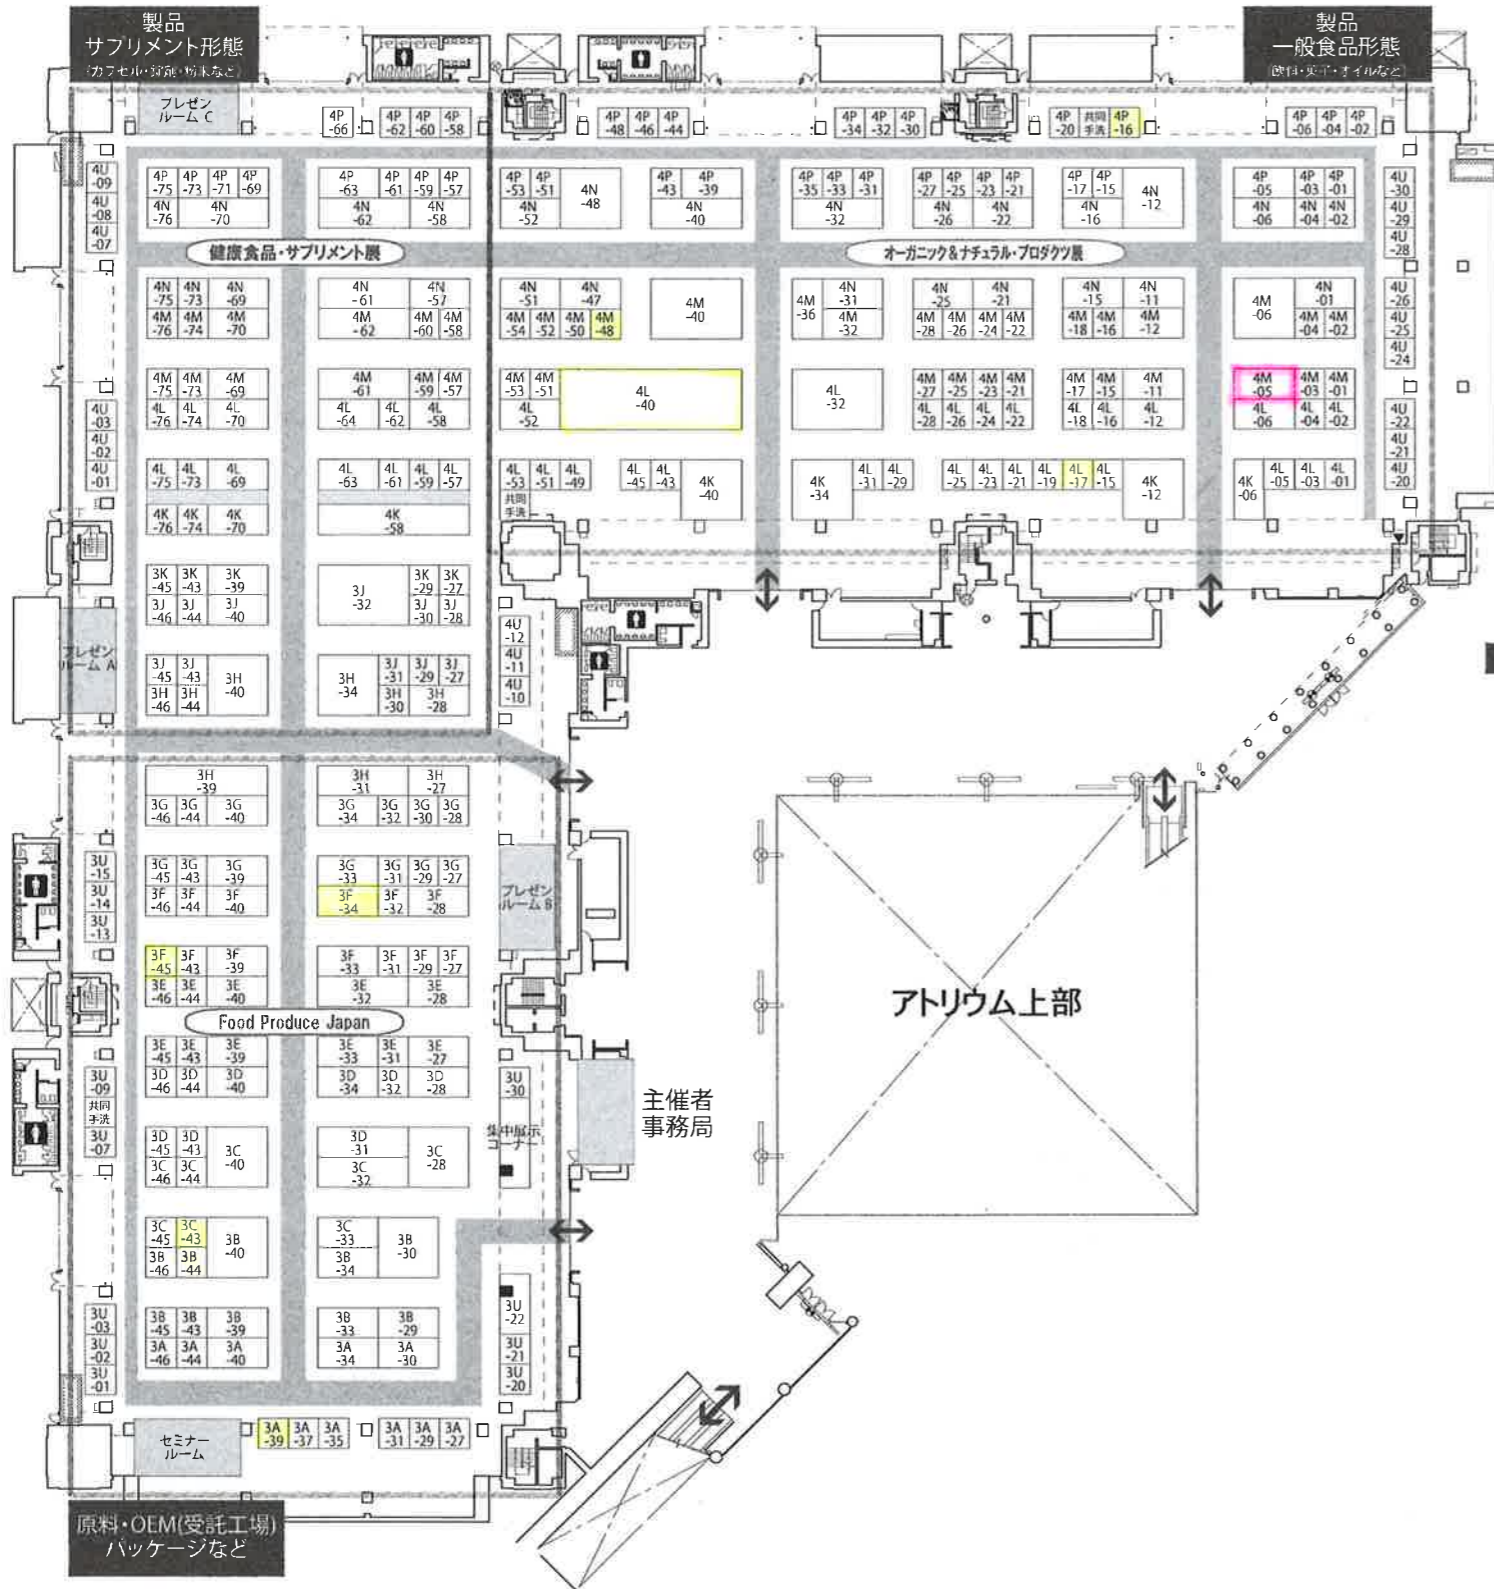

- * マップ上記載の ● ■ は、ビッグサイトの柱です。
- * ホール内の外周は、低天井になりブース装飾の高さ制限が3.6mとなります。
- * アトリウム出展の注意点:
 1. 車両の乗入れは出来ません。
 2. 重量制限(0.36t/m²)があります。
 3. 給排水利用料がホール内出展と比較し高めとなります。

西展示棟1F 西1ホール
非食品主体エリア



西展示棟1F アトリウム
「次世代健康サービスフォーラム」

